LEGENDA

INTERVENTO DESCRIZIONE INTERVENTO

01/17 Progetto di Revamping del depuratore comunale sito in C/da Giandritto - 1° stralcio
02/17 Realizzazione di una tettoia per l'area di stoccaggio rifiuti del Centro Comunale di Raccolta in C/da Valle Cicco
03/17 Riqualificazione della struttura sportiva sita in C/da Mendolara, mediante interventi di adeguamenti, completamento e recupero
04/18 Riqualificazione urbana del Corso Vittorio Emanuele sez. III-IV
05/18 Riqualificazione degli assi viari principali della città e completamento della PiazzaAttaguile
06/18 Recupero Palazzo Fragapane
07/18 Ottimizzazione dell'efficienza energetica di Palazzo Municipio sito in Piazza Carlo Maria Carafa
08/18 Messa in sicurezza dell'ex discarica R.S.U. di C/da Poggiarelli
09/18 Realizzazione Impianto Fotovoltaico sulla copertura dell'immobile adibito a Scuola Elementare, sito in Piazza Manzoni
10/18 Realizzazione Impianto Fotovoltaico sulla copertura dell'immobile adibito a Scuola Materna, sito in Via Dei Mille
11/18 Realizzazione Illuminazione Stradale della Via Valle Ginestra
12/18 Realizzazione Illuminazione Stradale della Via E. Basile
13/18 Realizzazione Illuminazione Stradale della Via Piano Cropi
14/18 Realizzazione Illuminazione Stradale della Via Delle Esposizioni
15/18 Impianto Fotovoltaico in C/da Tenutella
16/19 Interventi di manutenzione Scuola Media di Via Dalia
17/19 Messa in sicurezza degli impianti elettrico ed antincendio della Scuola Elementare G. Mazzini sita in Piazza Manzoni
18/19 Realizzazione di un impianto di fitodepurazione in C/da Canali - Valle Muto
19/19 Completamento ex edificio giudiziario per essere adibito a sede C.O.C. e ad uffici comunali
20/19 Completamento zona artigianale 2° Lotto
21/19 Riqualificazione della pubblica illuminazione e degli impianti semaforici
22/19 Forme Urbane Sempreverdi, spazi di aggregazioni sociale e di identità per i cittadini
23/19 L'Ingresso dentro una geometria architettonica - Direzione Ragusa
24/19 Piazza Morello - Il religioso Calvario nel cuore della città
25/19 Piazza Marconi - Spazio alla carità di un popolo
26/19 Completamento e riefficientamento della rete idrica
27/19 Completamento della rete fognaria
28/19 Collettore fognario in C/da Santuzza - Piano Cugni 2 - Giandritto
29/19 Condotta fognaria con impianto sollevamento in C/da Piano Cugni 2
30/19 Completamento della viabilità che collega Via Aldo Moro con via F.lli Rizzo
31/19 Interventi per la messa in sicurezza del Parco Finocchiara
32/19 Sistemazione area Archeologica Occhiolà
33/19 Realizzazione impianto di prima trasformazione della canapa (distretto della canapa siciliana)
34/19 Realizzazione del polo culturale denominato ARCHEO-TECHA, nell'area ex-carcere in P.za C.M. Carafa
35/19 Riqualificazione della Villa Comunale Dott. Michele Gurrieri e l'installazione di impianti fotovoltaici sulle coperture di edifici scolastici e di edifici comunali
36/19 Riqualificazione del chiostro della Biblioteca Comunale Giuseppe Giorlando e di alcuni locali ad essa annessi al fine della riconversione degli spazi a servizi turistici, centro ricreativo e culturale e centro di informazione e di accoglienza turistica
37/19 Costruzione di loculi cimiteriali - 1° stralcio
38/19 Costruzione di loculi cimiteriali - 2° stralcio
39/19 Costruzione di loculi cimiteriali - 3° stralcio
40/19 Sistemazione aree di protezione civile
41/19 Asse viario di collegamento SS 124 con SP 75 - Via di fuga
42/19 Realizzazione tetto di copertura a falde inclinate nella scuola materna di via Dei Mille
43/19 Realizzazione sottopasso stradale viale A. Moro

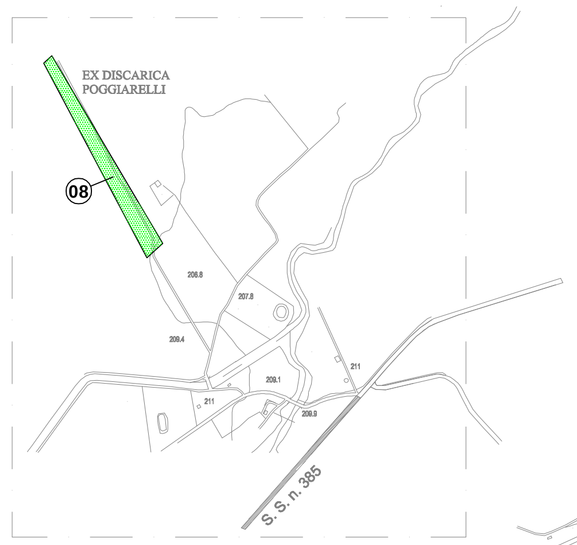

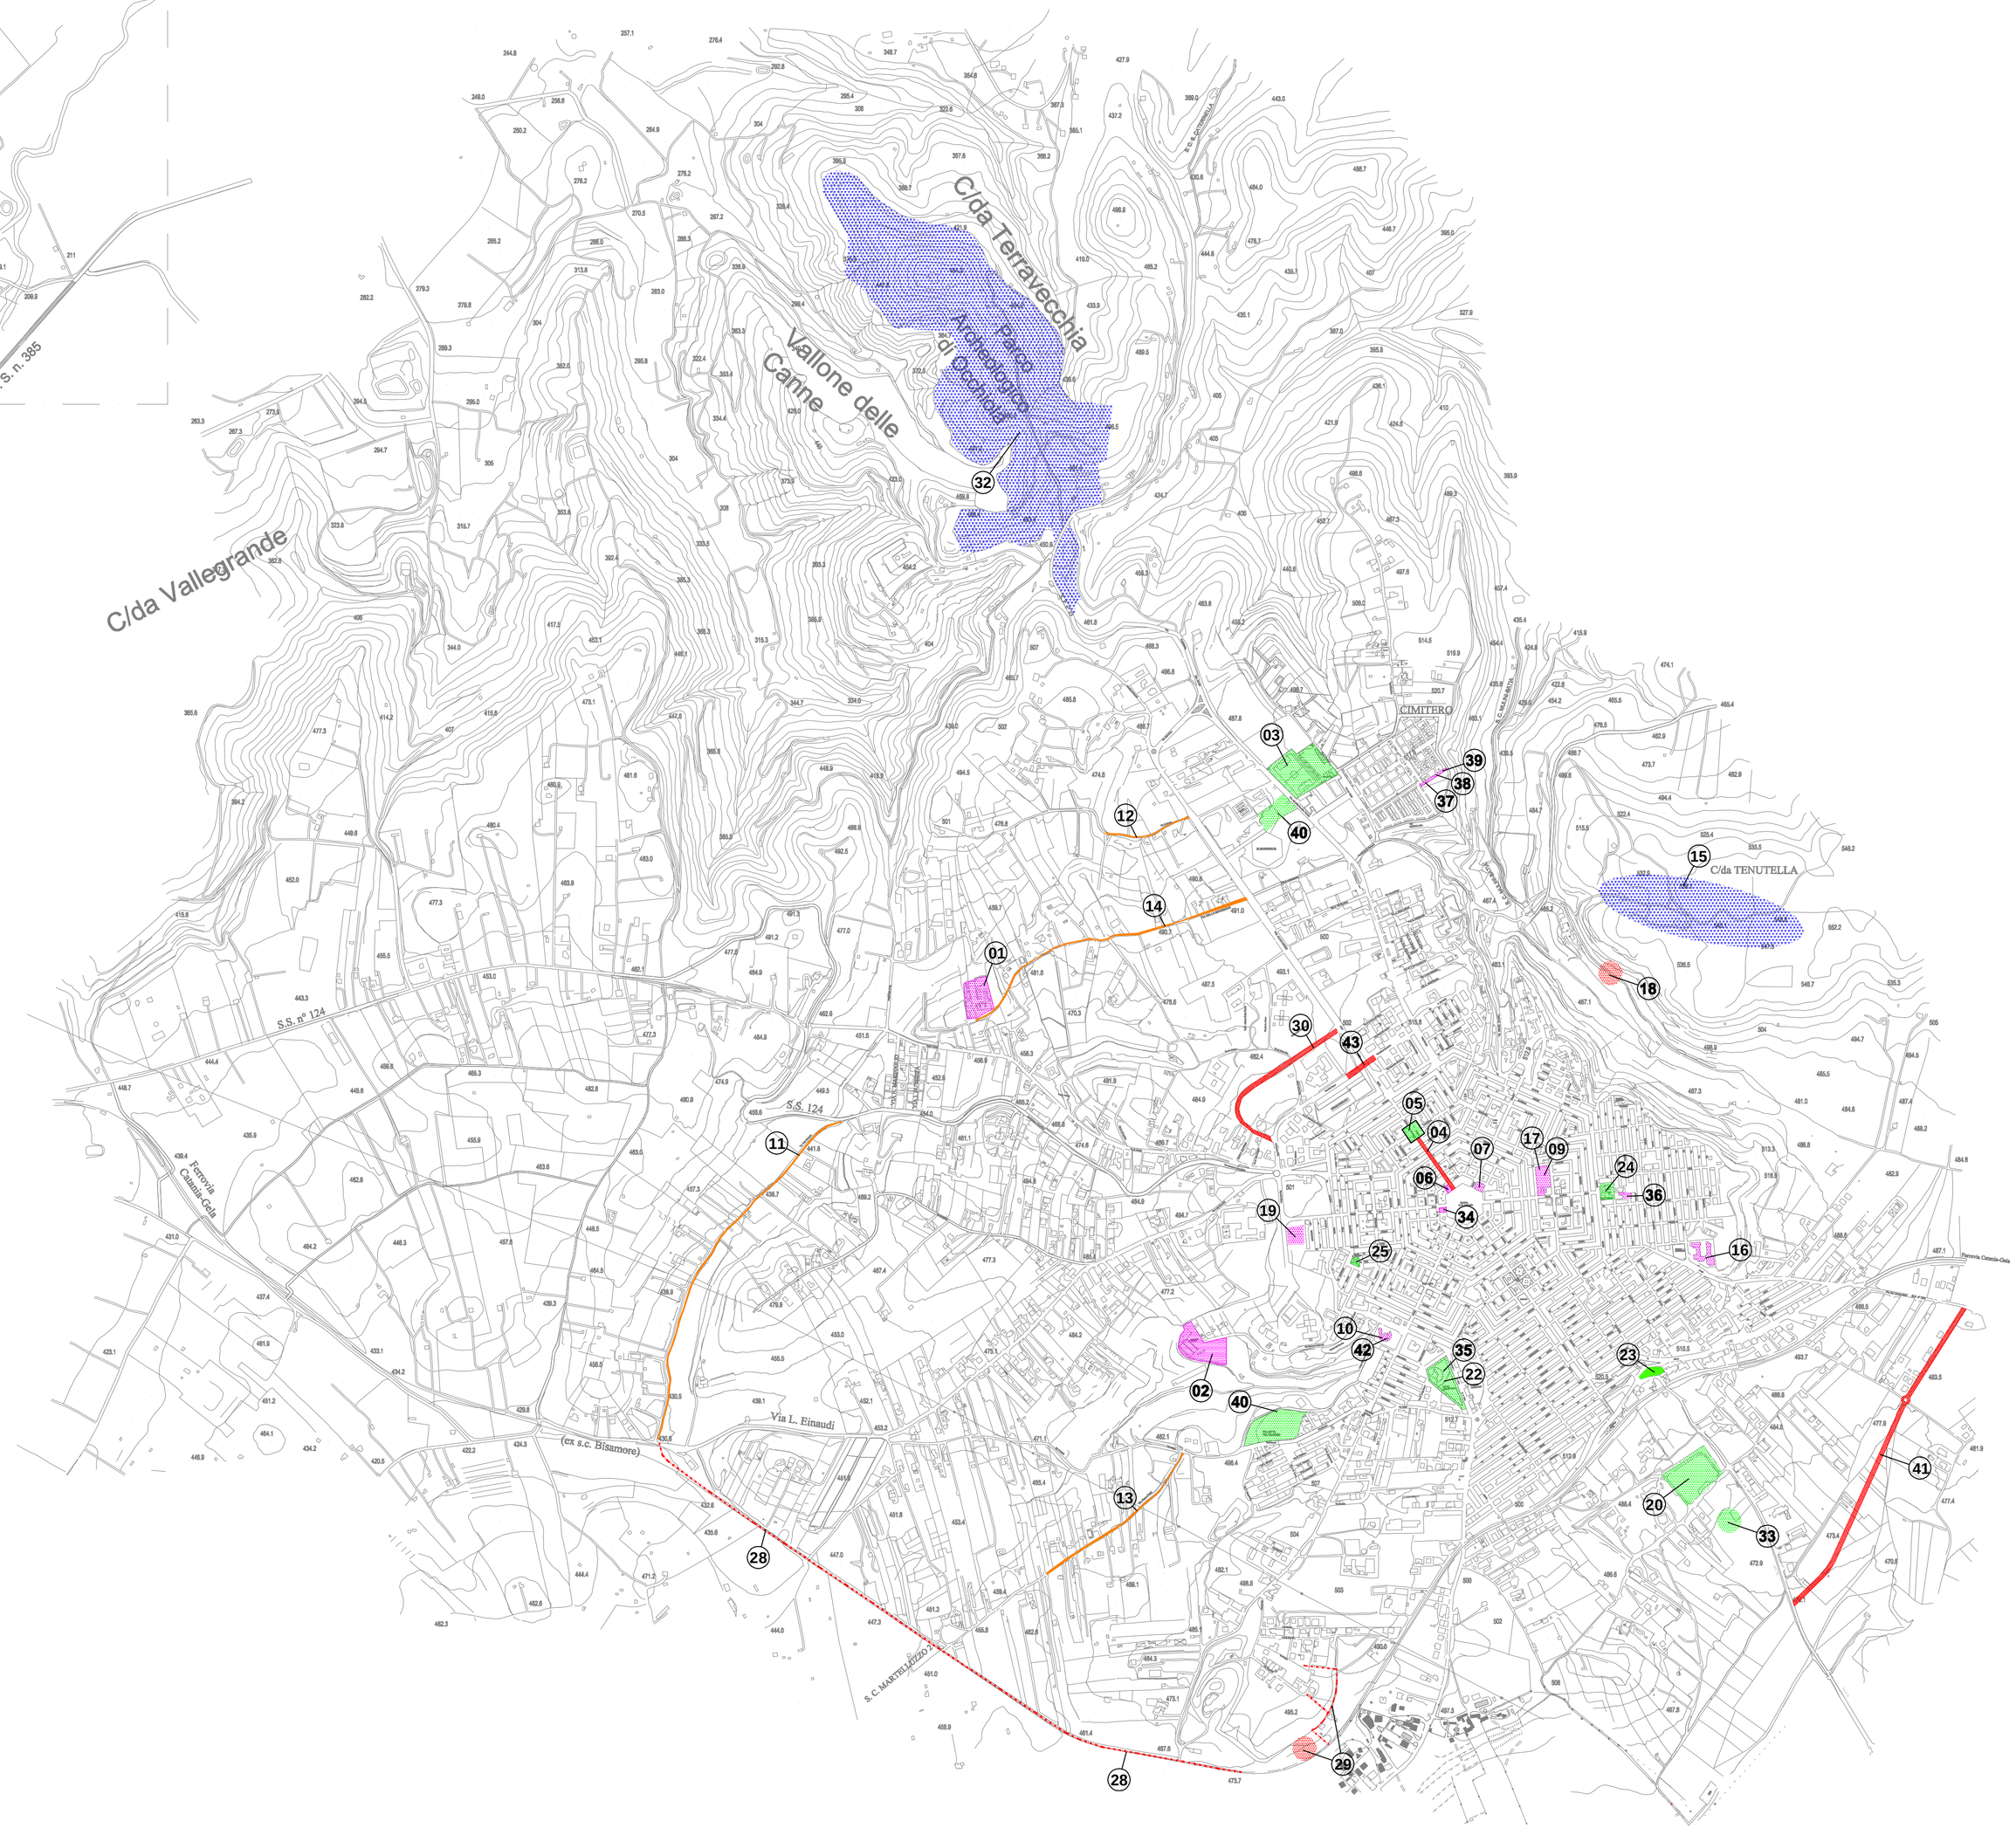

COMUNE DI GRAMMICHELE

CITTÁ METROPOLITANA DI CATANIA

SETTORE 1

"Manutenzione, Immobili Comunale, LL.PP., Ambiente"

PROGRAMMA TRIENNALE DEI LAVORI PUBBLICI 2017-2018-2019

(approvato con D.C.C. n. 60/2017)

(adeguamento a seguito di emendamenti presentati durante la seduta del Consiglio Comunale del 24.10.2017)

PLANIMETRIA DEL TERRITORIO COMUNALE
CON L'INDIVIDUAZIONE DEI LAVORI PUBBLICI PREVISTI
SCALA 1:10.000

IL TECNICO
Geom. Lorella Grosso

DATA: NOVEMBRE 2017