LEGENDA

INTERVENTO	DESCRIZIONE INTERVENTO
2020-00004	"Viaggio nelle terre di Ducezio" PSR 7.5 *(GRAMMICHELE: Riqualificazione del chiostro della biblioteca comunale Giuseppe Giorlando e di alcuni locali ad essa annessi al fine della riconversione degli spazi a servizi, centro ricreativo e culturale e centro di informazione e di accoglienza turistica e la creazione di itinerari turistici con l'obiettivo di valorizzare il territorio, attraverso il cicloturismo (acquisto bike sharing) e la segnaletica turistica LICODIA EUBEA: creazione di itinerari turistici con l'obbiettivo di valorizzare il territorio, attraverso il cicloturismo (acquisto bike sharing) e la segnaletica turistica - MAZZARRONE: creazione di itinerari turistici con l'obiettivo di valorizzare il territorio, attraverso il cicloturismo (acquisto bike sharing) e la segnaletica turistica)*
2020-00005	Progetto di Revamping del depuratore comunale sito in C/da Giandritto - 1° stralcio
2020-00006	Riqualificazione degli assi viari principali della città e completamento della Piazza Attaguile
2020-00007	Riqualificazione del villaggio rurale e del sito naturalistico di Occhiolà PSR 7.6
2020-00008	Realizzazione di un impianto di fitodepurazione in C/da Canali - Valle Muto
2020-00009	Ottimizzazione dell'efficienza energetica di Palazzo Municipio sito in Piazza Carlo Maria Carafa - I stralcio funzionale
2020-00011	Energia sostenibile ed efficientamento energetico degli impianti di pubblica illuminazione - Quartiere Casa del Fanciullo, Madonna di Lourdes, Palazzotto e Pazienza
2020-00011	Messa in sicurezza della Scuola Media di Via Dalia
2020-00013	Messa in sicurezza degli impianti elettrico ed antincendio della Scuola Elementare G. Mazzini sita in Piazza Manzoni
2020-00014	Lavori di messa in sicurezza, ai fini antincendio, della Scuola Elementare sita in Via Ugo La Malfa
2020-00015	Messa in sicurezza, ai fini antincendio, e adeguamento dell'area esterna, ai fini dell'accessibilità, della Scuola Elementare sita in C/da Piano Immacolata, via Carlo Sada
2020-00016	Completamento e riefficientamento della rete idrica
2020-00017	Completamento della rete fognaria
2020-00018	Collettore fognario in C/da Santuzza - Piano Cugni 2 - Giandritto
2020-00019	Condotta fognaria con impianto sollevamento in C/da Piano Cugni 2
2020-00020	Ottimizzazione dell'efficienza energetica di Palazzo Municipio sito in Piazza Carlo Maria Carafa
2020-00022	L'Ingresso dentro una geometria architettonica - Direzione Ragusa
2020-00023	Piazza Morello - Il religioso Calvario nel cuore della città
2020-00024	Piazza Marconi - Spazio alla carità di un popolo
2020-00025	Riqualificazione e l'adeguamento di un impianto sportivo polivalente con piscina, area fitness e benessere, in via Carlo Alberto dalla Chiesa
2020-00026	Messa in sicurezza dell'ex discarica R.S.U. di C/da Poggiarelli
2020-00027	Realizzazione Impianto Fotovoltaico sulla copertura dell'immobile adibito a Scuola Elementare, sito in Piazza Manzoni
2020-00028	Realizzazione Impianto Fotovoltaico sulla copertura dell'immobile adibito a Scuola Materna, sito in Via Dei Mille
2020-00029	Impianto Fotovoltaico in C/da Tenutella
2020-00030	Costruzione di loculi cimiteriali - 1° stralcio
2020-00031	Costruzione di loculi cimiteriali - 2° stralcio
2020-00032	Costruzione di loculi cimiteriali - 3° stralcio
2020-00033	Realizzazione del polo culturale denominato ARCHEO-TECHA, nell'area ex-carcere in P.za C.M. Carafa
2020-00034	Completamento circonvallazione per la creazione di una via di fuga (2° stralcio)
2020-00035	Completamento ex edificio giudiziario per essere adibito a sede C.O.C. e ad uffici comunali
2020-00036	Sistemazione aree di protezione civile (in C/da Giandritto e in Via Francia)
2020-00037	Asse viario di collegamento SS 124 con SP 75 - Via di fuga
2020-00038	Completamento della viabilità che collega Via Aldo Moro con via F.lli Rizzo
2020-00039	Sistemazione area Archeologica Occhiolà
2020-00050	Lavori di messa in sicurezza per mitigare il rischio del dissesto idrogeologico in C.da Canali
2020-00051	Lavori di messa in sicurezza per mitigare il rischio del dissesto idrogeologico nelle C.de Giandritto e Valverde
2020-00052	Lavori di messa in sicurezza per mitigare il rischio del dissesto idrogeologico nelle C.de Piano Cugni, Santuzza e Bisamore
2022-00001	Efficientamento energetico impianti di illuminazione pubblica nel comune di Grammichele - SNAI
2022-00002	Restauro dei locali e degli spazi annessi al Santuario Santa Maria Maggiore del Piano di Grammichele
2022-00003	Sistemazione del campo di calcetto situato nel cortile retrostante la Parrocchia Maria SS Addolorata
2022-00004	Ristrutturazione dei locali CARITAS presso i locali Casa del Fanciullo, parrocchia Gesù Adolescente
2022-00005	Adeguamento e rifunzionalizzazione del Piano Terra dell'immobile comunale sito in Via Dei Mille, da destinare a micro-nido
2022-00006	Lavori di manutenzione straordinaria del tratto di strada denominata Via Falcone e Borsellino, che collega il centro abitato con la SS 124 - direzione Caltagirone
2022-00007	Lavori di manutenzione straordinaria del tratto di strada denominata Via Generale Di Pietro, che collega il centro abitato con la strada ex Provinciale 75 - direzione Ragusa
2022-00008	Lavori di manutenzione straordinaria del tratto di strada denominata Via Madonna del Piano, che collega il centro abitato con la strada ex Provinciale 33 - direzione Catania
2022-00009	Lavori di manutenzione straordinaria del tratto di strada denominata Viale Aldo Moro, che collega il centro abitato con la strada ex Provinciale 33 - direzione Catania
2022-00011	RISCATTO DEL QUARTIERE GIANDRITTO - Interventi per la riqualificazione urbana e la sostenibilità ambientale e sociale
2022-00012	Potenziamento del Centro per l'Impiego del Comune di Grammichele
2022-00013	Adeguamento di spazi interni ed aree esterne ad uso collettivo e sportivo dell'Istituto Comprensivo "Mazzini-Galilei", sito in c.da Giandritto
2022-00014	Realizzazione di area sportiva all'aperto all'interno dell'area di pertinenza della scuola elementare, plesso c.da Piano Cugni
2022-00015	Riqualificazione dell'area sportiva esterna esistente collocata nell'area di pertinenza della scuola elementare, plesso c.da Piano Immacolata
2022-00016	Lavori di manutenzione straordinaria del tratto di strada denominata Via Sandro Pertini che si collega con la Strada Statale 124 in due tratti diversi direzione Caltagirone
2022-00017	Completamento del campo di calcio sito in c.da Mendolara
2022-00018	Viaggio nelle terre dei Siculi - PSR 7.5 GAL Kalat (tra i comuni di Castel di Iudica, Ramacca, Palagonia, Mineo, Mazzarrone e Grammichele)
2022-00019	Una nuova centralità urbana sostenibile: spazi sempreverdi, luoghi di aggregazione socio-culturali e di identità per i cittadini
2022-00020	Adeguamento di spazi adibiti ad auditorium, laboratorio e palestra, dell'Istituto Comprensivo "Mazzini-Galilei", sito in Via Ugo La Malfa

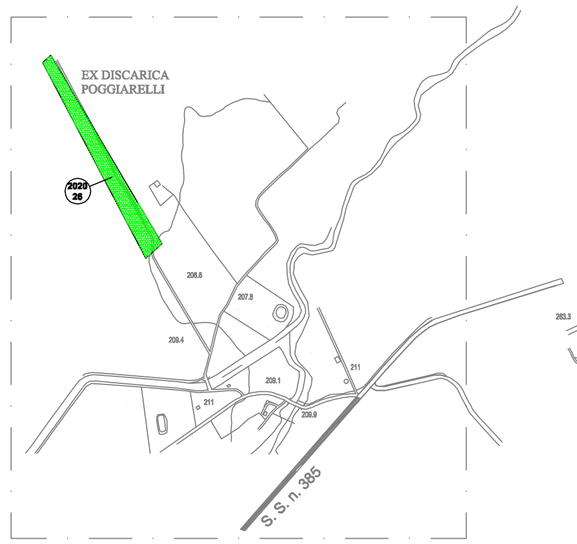

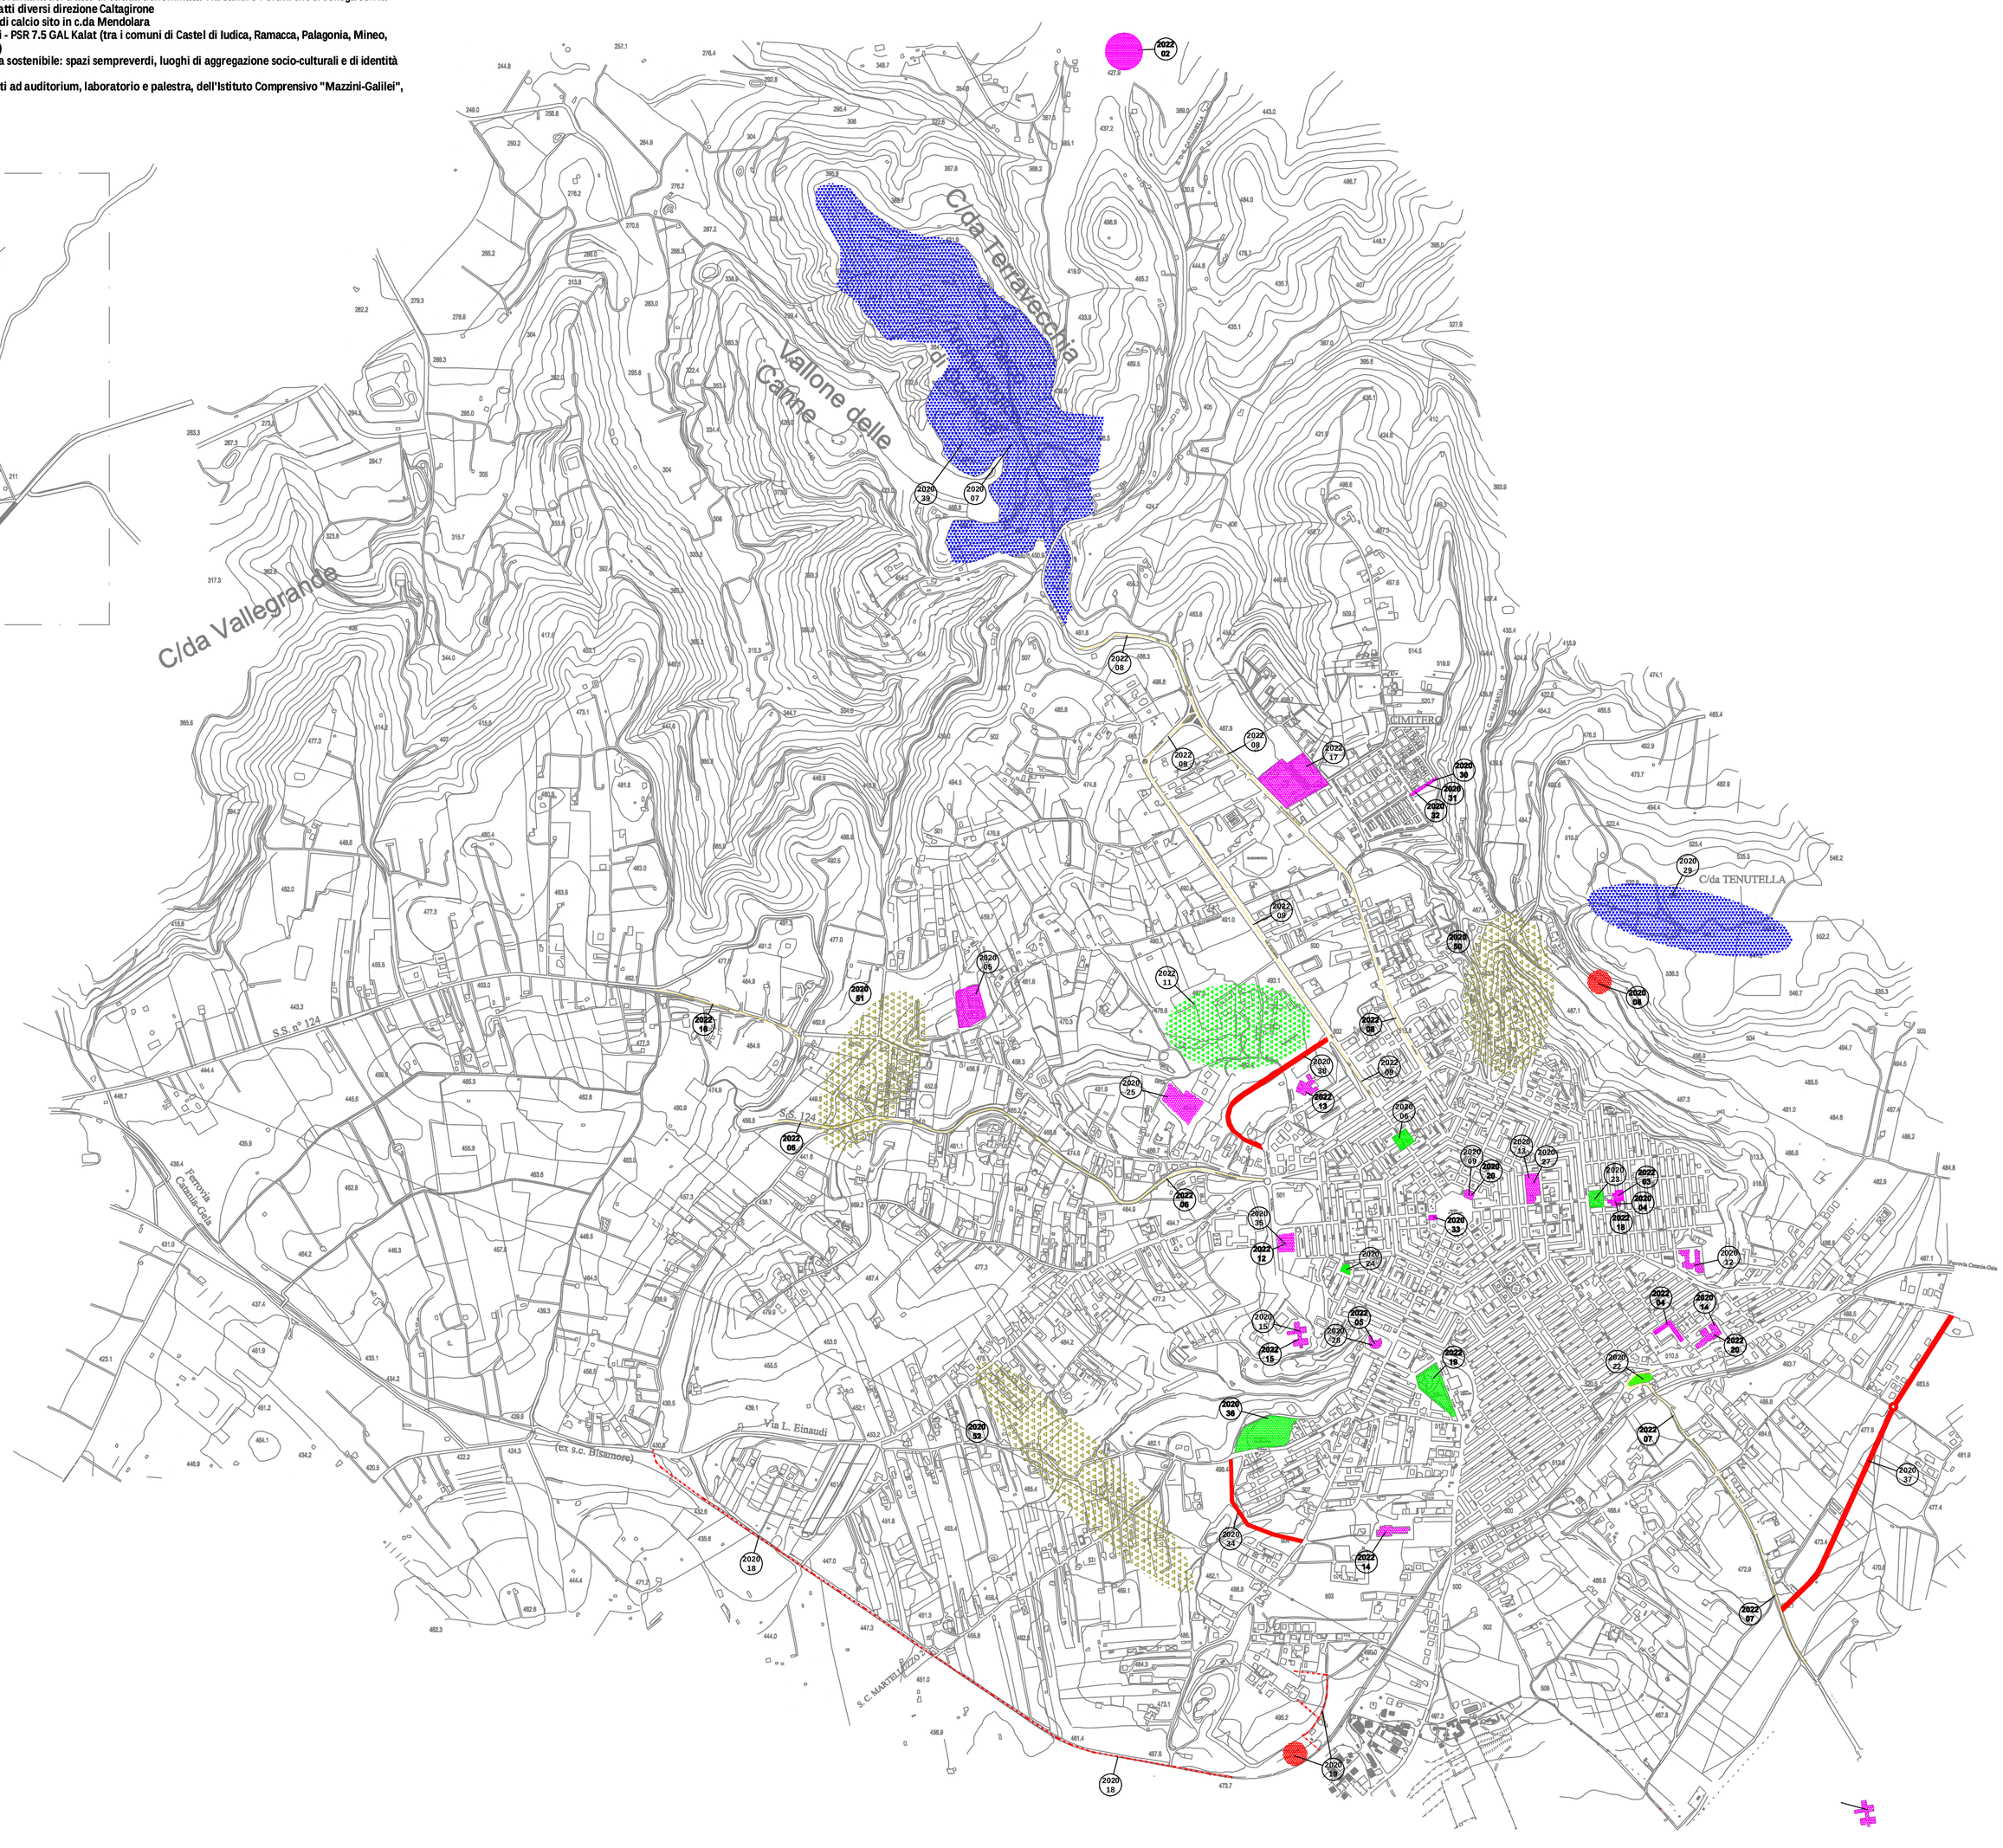

COMUNE DI GRAMMICHELE

CITTÁ METROPOLITANA DI CATANIA

SETTORE 3

"URBANISTICA, PROGRAMMAZIONE, LL.PP. e SPORT"

PROGRAMMA TRIENNALE DEI LAVORI PUBBLICI 2022-2023-2024

ALLEGATO B (var. 01)

PLANIMETRIA DEL TERRITORIO COMUNALE
CON L'INDIVIDUAZIONE DEI LAVORI PUBBLICI PREVISTI
SCALA 1:10.000

IL TECNICO
Geom. Lorella Grosso

DATA: MARZO 2022

Comune di Grammichele CT Prot. 0004876del09-03-2022Interno