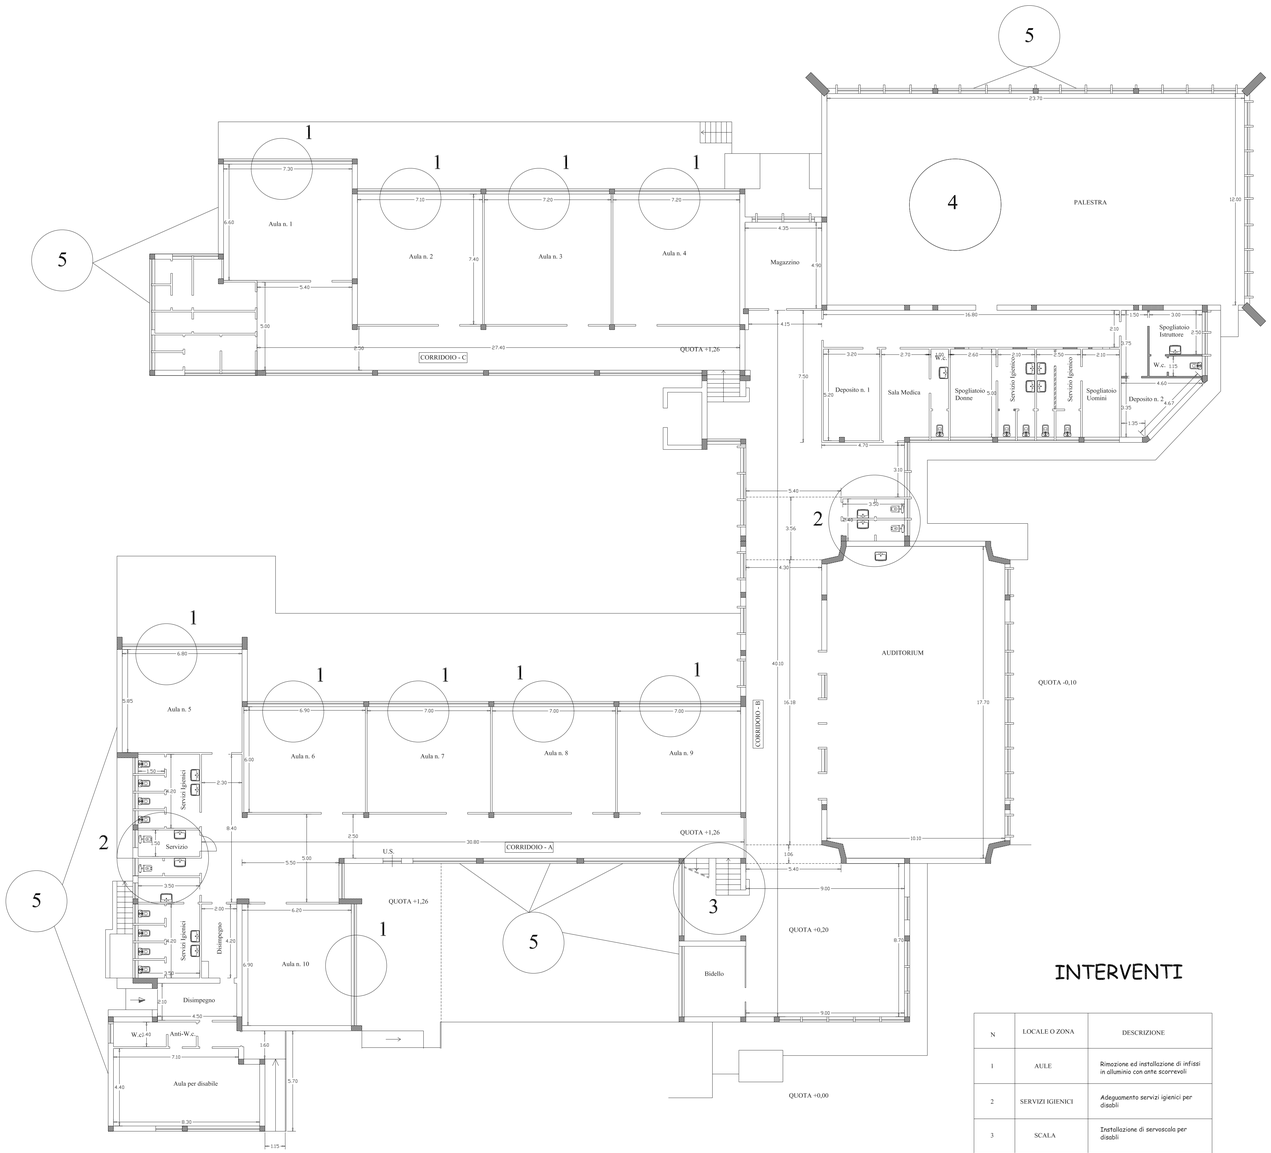

PIANTA PIANO TERRA

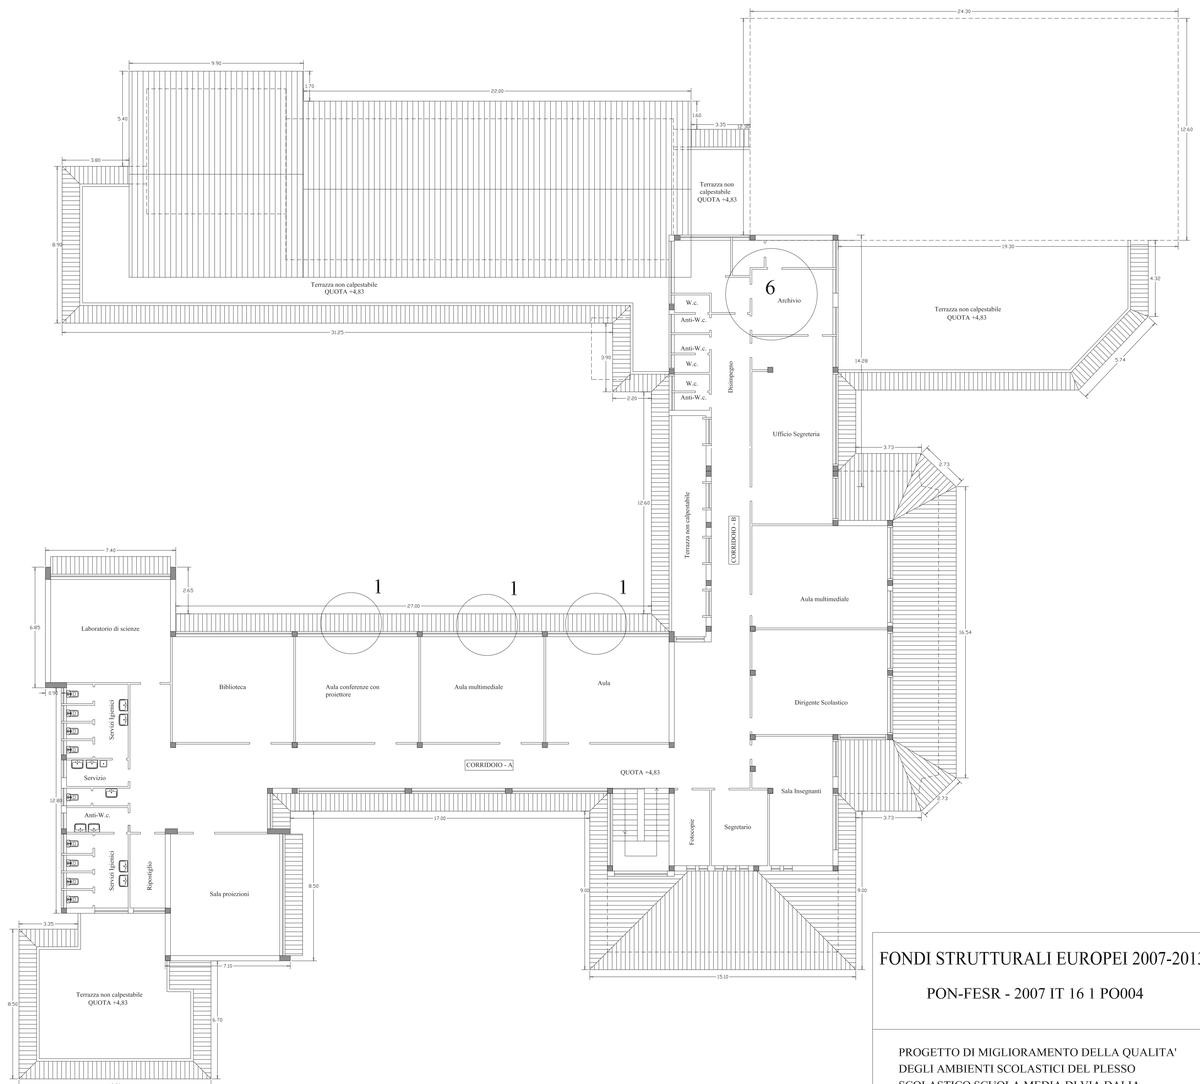

PIANTA PIANO PRIMO

INTERVENTI

N	LOCALE O ZONA	DESCRIZIONE
1	AULE	Rimozione ed installazione di infissi in alluminio con ante scorrevoli
2	SERVIZI IGIENICI	Adeguamento servizi igienici per disabili
3	SCALA	Installazione di servoscala per disabili
4	PALESTRA	Sostituzione del pavimento esistente
		Sostituzione vetri alle finestre
		Tinteggiatura delle pareti
5	PROSPETTI ESTERNI	Trattamenti di superfici verticali ed orizzontali
6	ARCHIVIO	Installazione di impianto di rivelazione e segnalazione incendi

FONDI STRUTTURALI EUROPEI 2007-2013

PON-FESR - 2007 IT 16 1 PO004

PROGETTO DI MIGLIORAMENTO DELLA QUALITA' DEGLI AMBIENTI SCOLASTICI DEL PLESSO SCOLASTICO SCUOLA MEDIA DI VIA DALIA

ISTITUTO COMPRENSIVO STATALE
"G. GALILEI - G. MAZZINI"
GRAMMICHELE (CT)

ALLEGATO N. 3

PLANIMETRIE CON LOCALIZZAZIONE DEGLI INTERVENTI

Scala 1:100

PROGETTISTA

Ing. Salvatore Digeronimo