

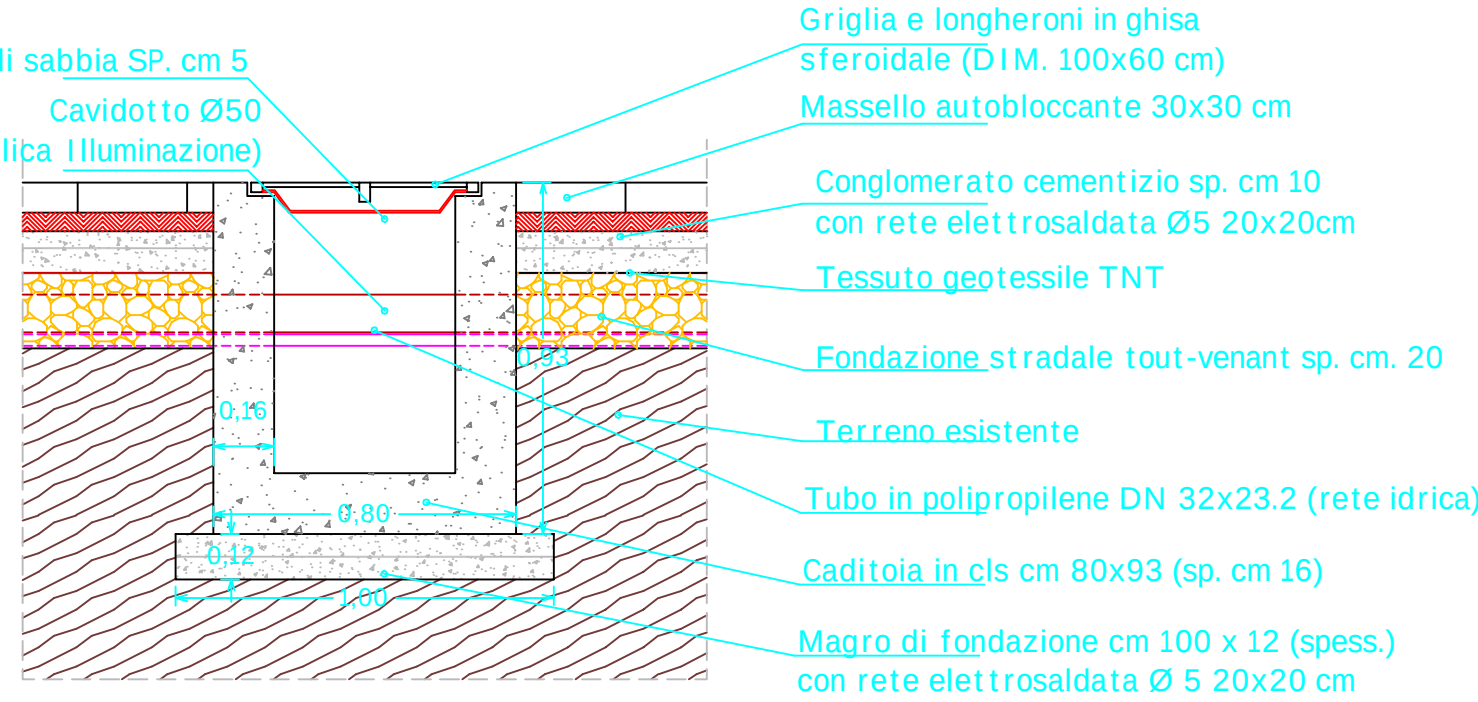


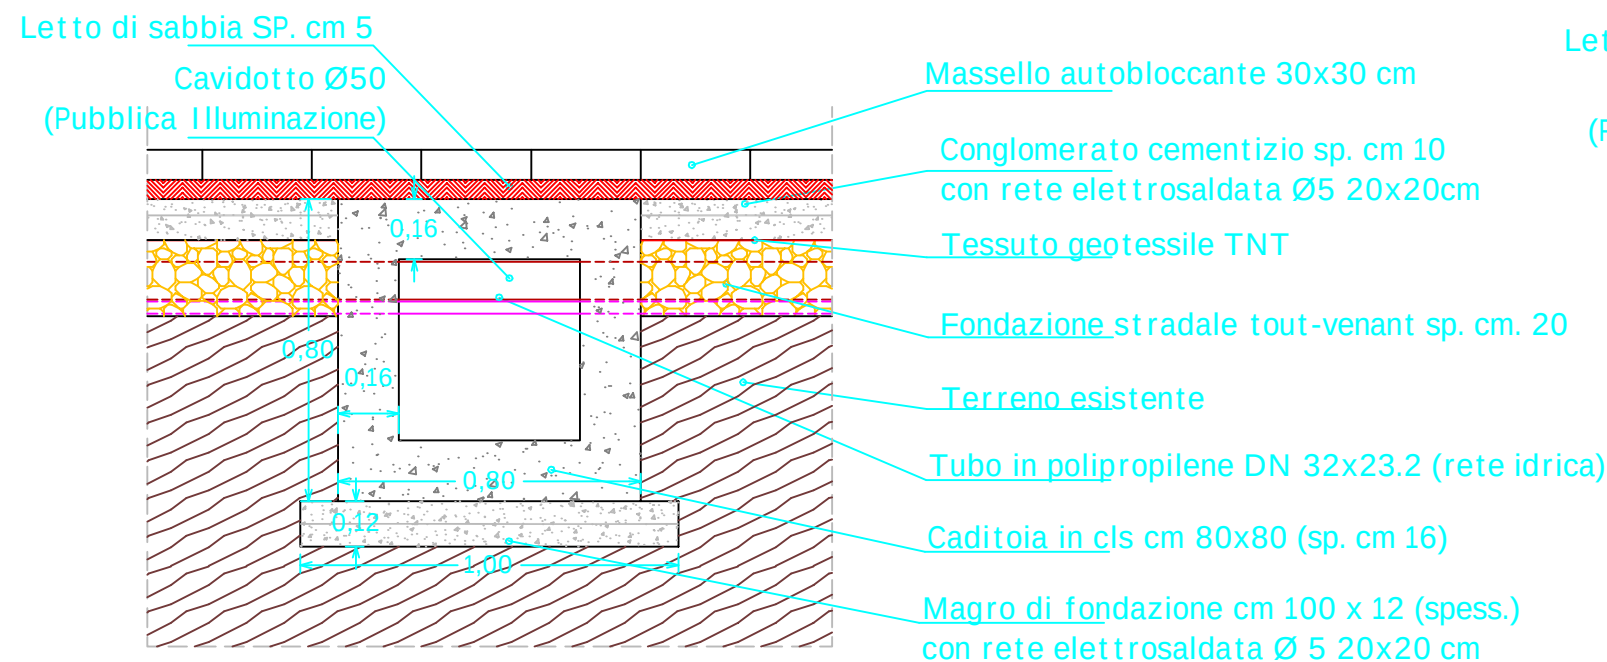

PARTICOLARE CADITOIA STRADALE CON GRIGLIA - SCALA 1:20

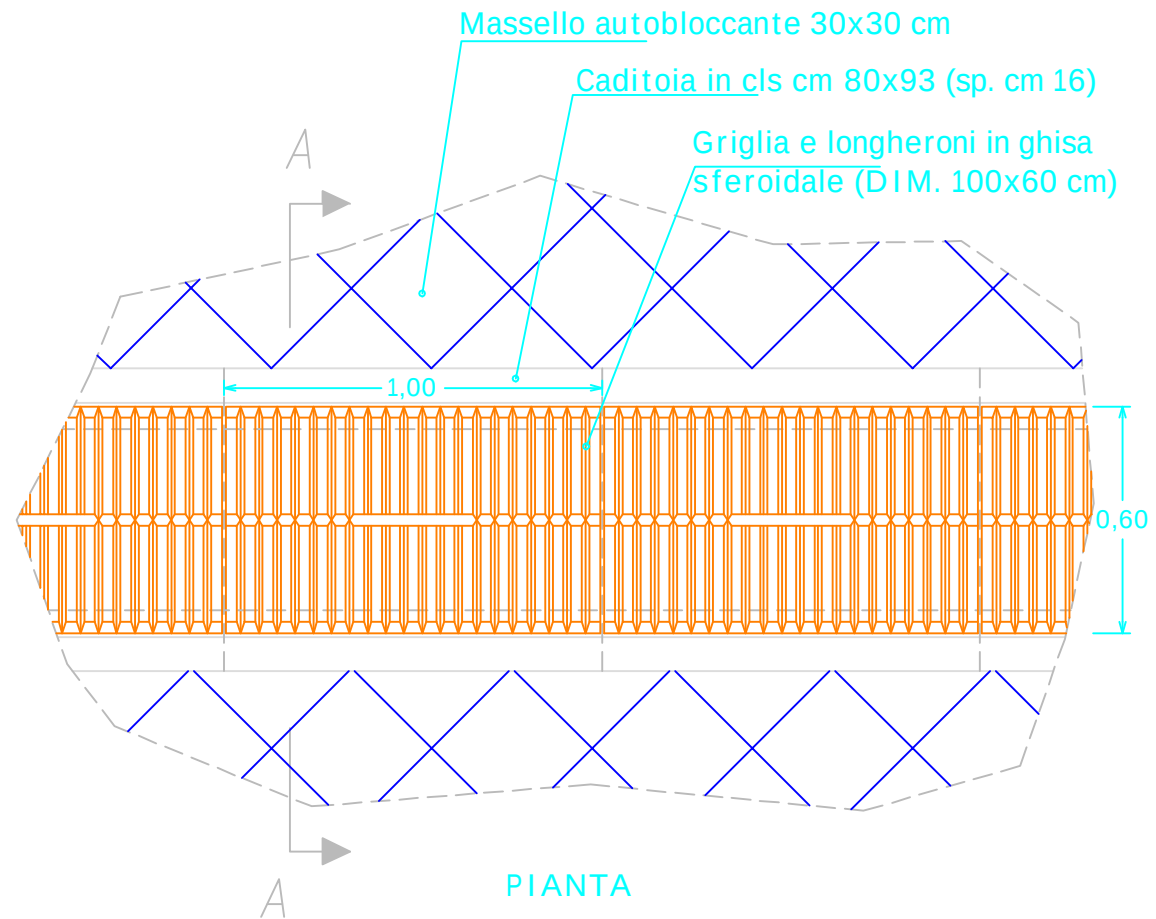

Regione Siciliana
COMUNE DI GRAMMICHELE
Provincia di Catania

PROGETTO ESECUTIVO

PAVIMENTAZIONE STRADELLE
AREA CIMITERIALE "C" DEL CIVICO CIMITERO

PROGETTISTA
Geom. Lorella Grosso

IL R.U.P.
Ing. Salvatore Foberti

DIRETTORE LAVORI
Geom. Lorella Grosso

IL COLLAUDATORE
Ing. Biagio Ventura



COLLABORATORI
Geom. Giuseppe Amato
S.ra Anna Murgo
S.ra Maria Occhipinti

IL SINDACO
Dott. Giuseppe Compagnone



IL RESPONSABILE DELLA
SICUREZZA
Geom. Michele Iudica

DATA: febbraio 2010

ALLEGATO	ELABORATI GRAFICI: PARTICOLARI COSTRUTTIVI SCALA 1:200 e 1:20		PARERE FAVOREVOLE DI APPROVAZIONE TECNICA CON RIFERIMENTO ALLA RELAZIONE N. _____ DEL _____ Il Responsabile Unico del Procedimento (Ing. Salvatore Foberti)
TAVOLA	5		

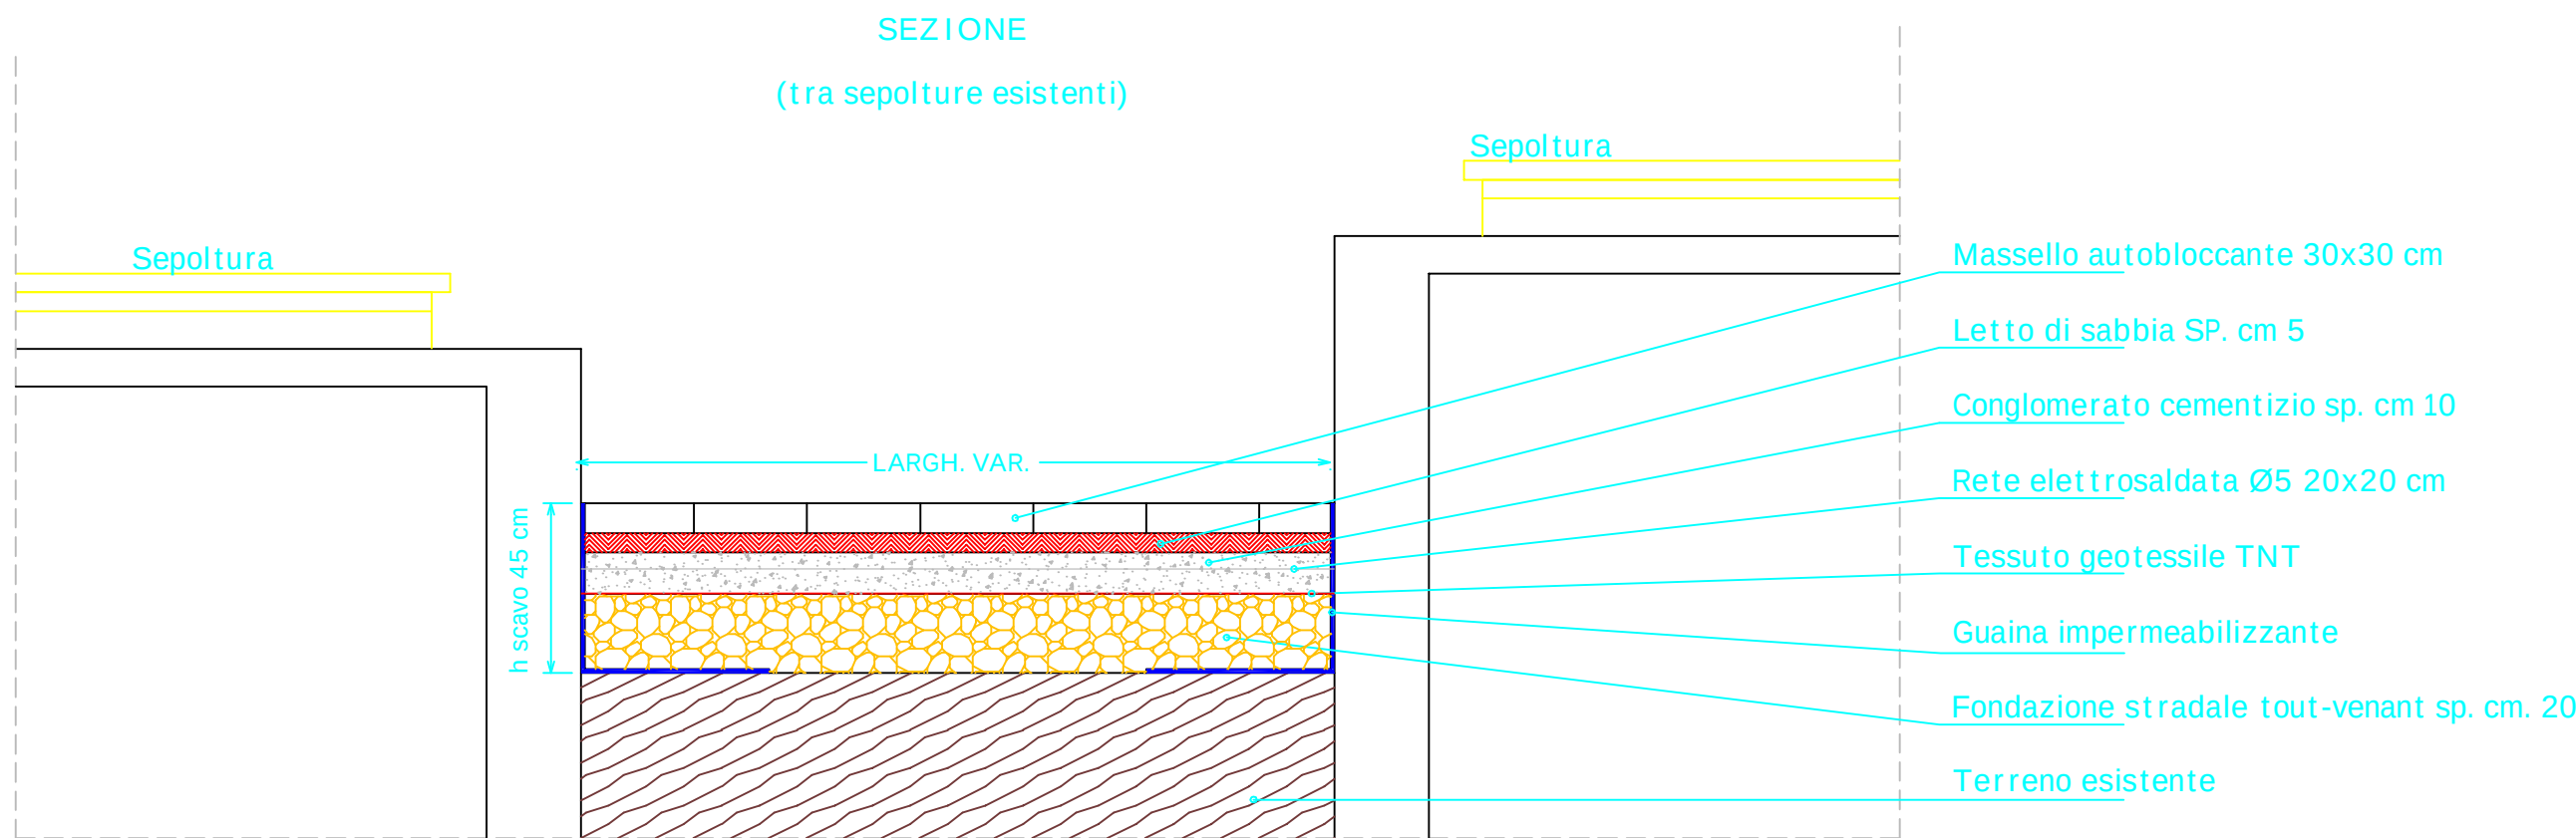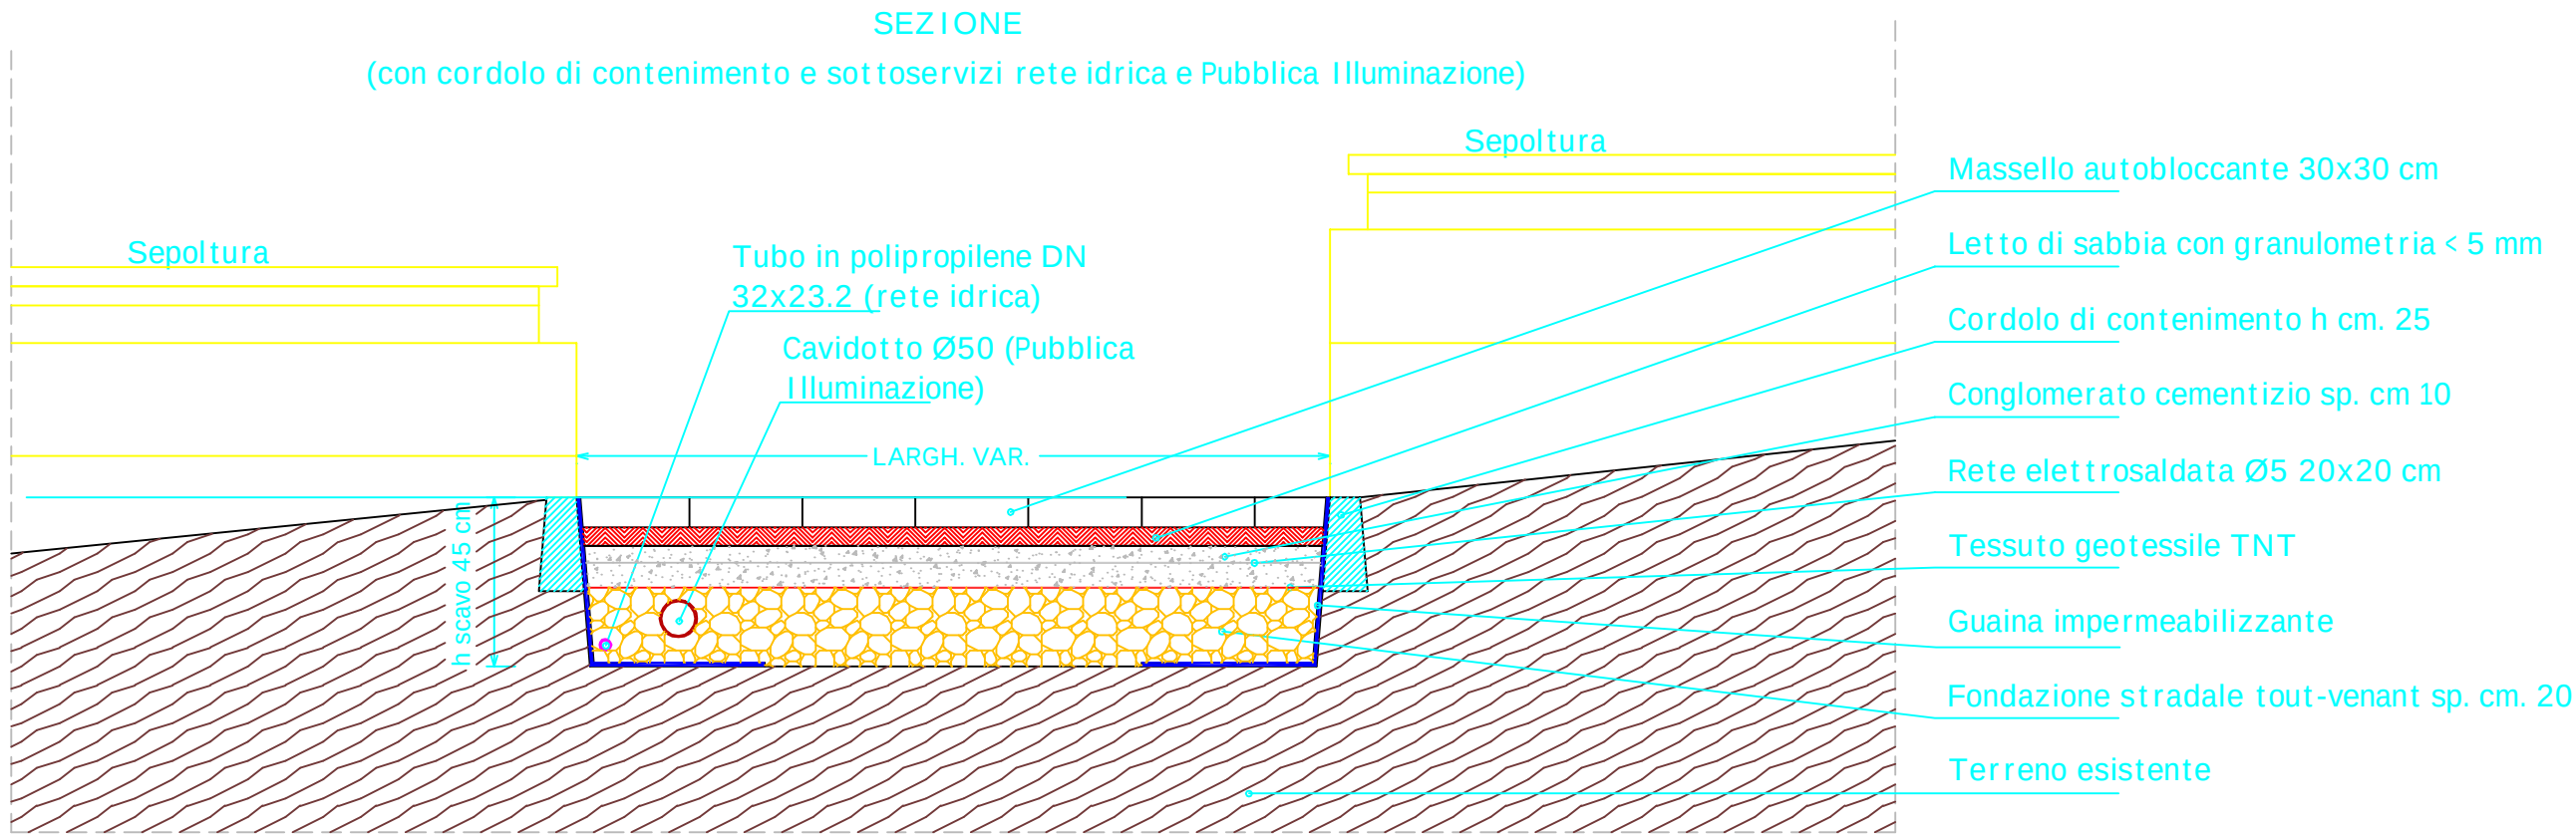

PARTICOLARE POSA PAVIMENTAZIONE - SCALA 1:20

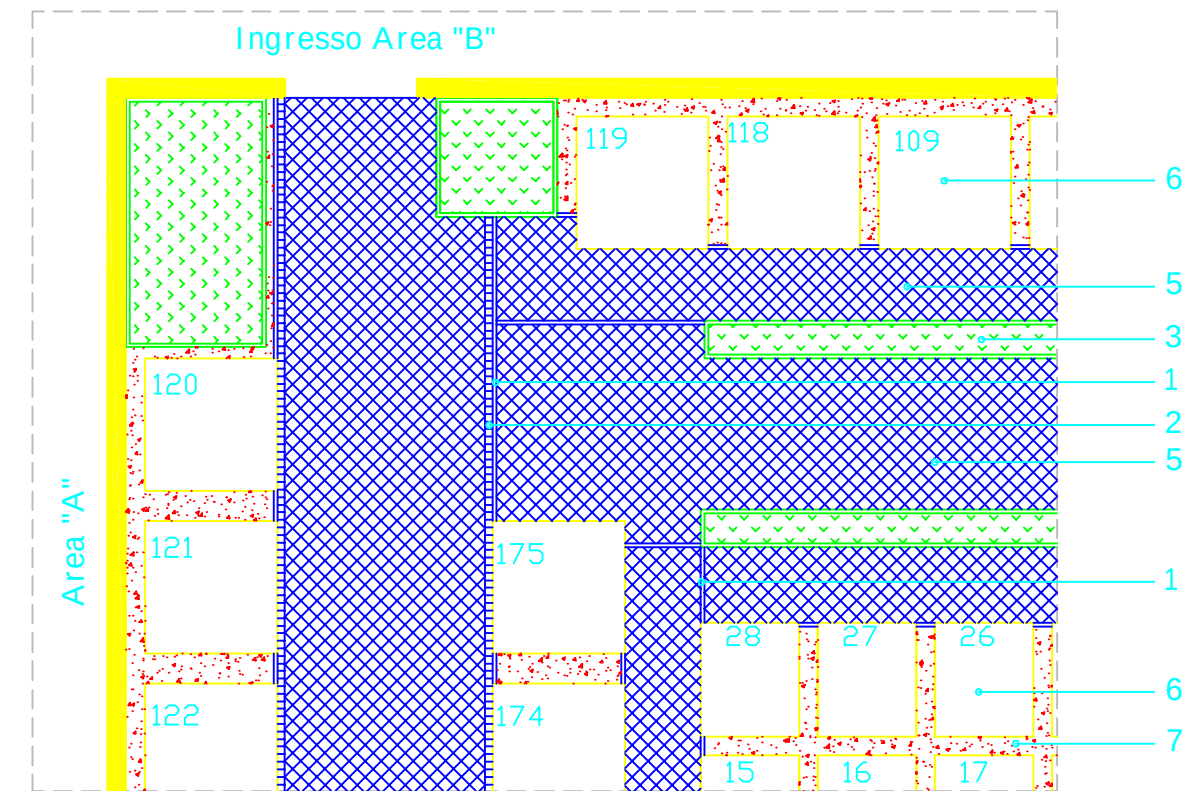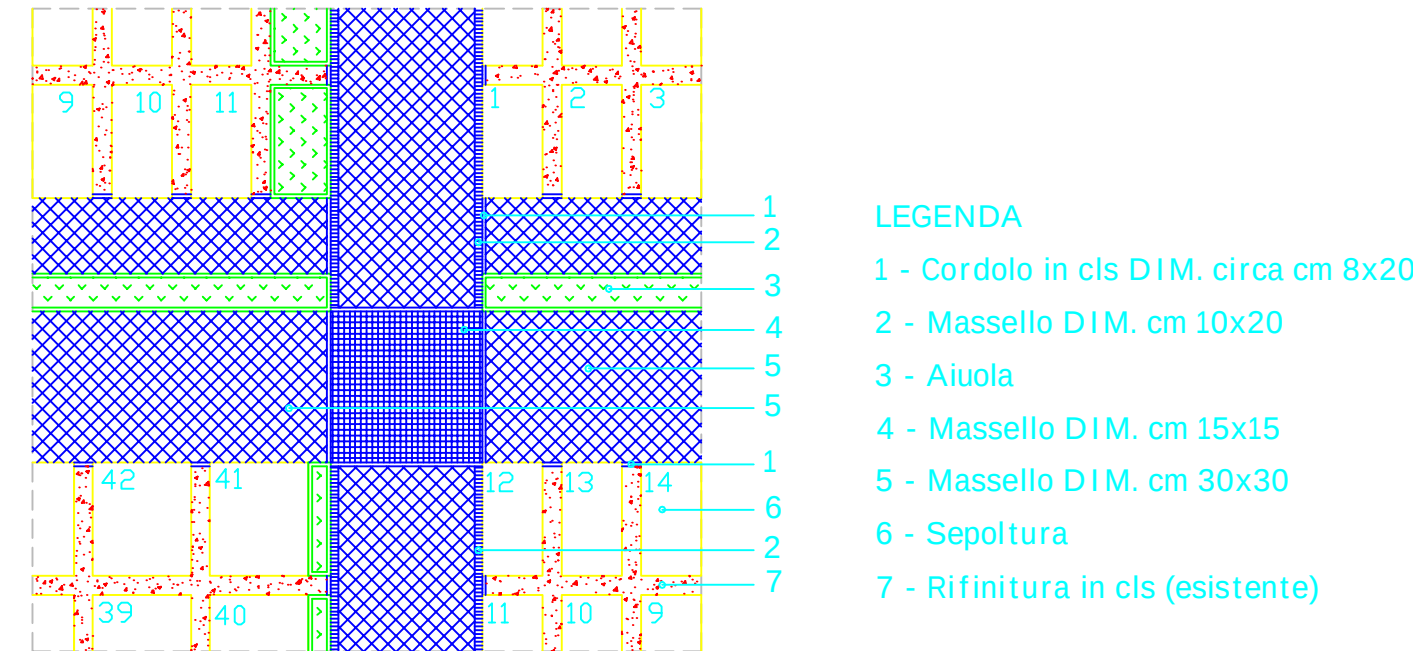

POSA PAVIMENTAZIONE VIALI - SCALA 1:20