



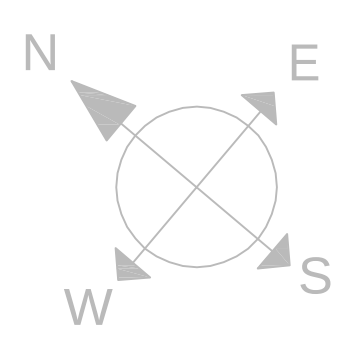

Area d'intervento da pavimentare

Aree a verde

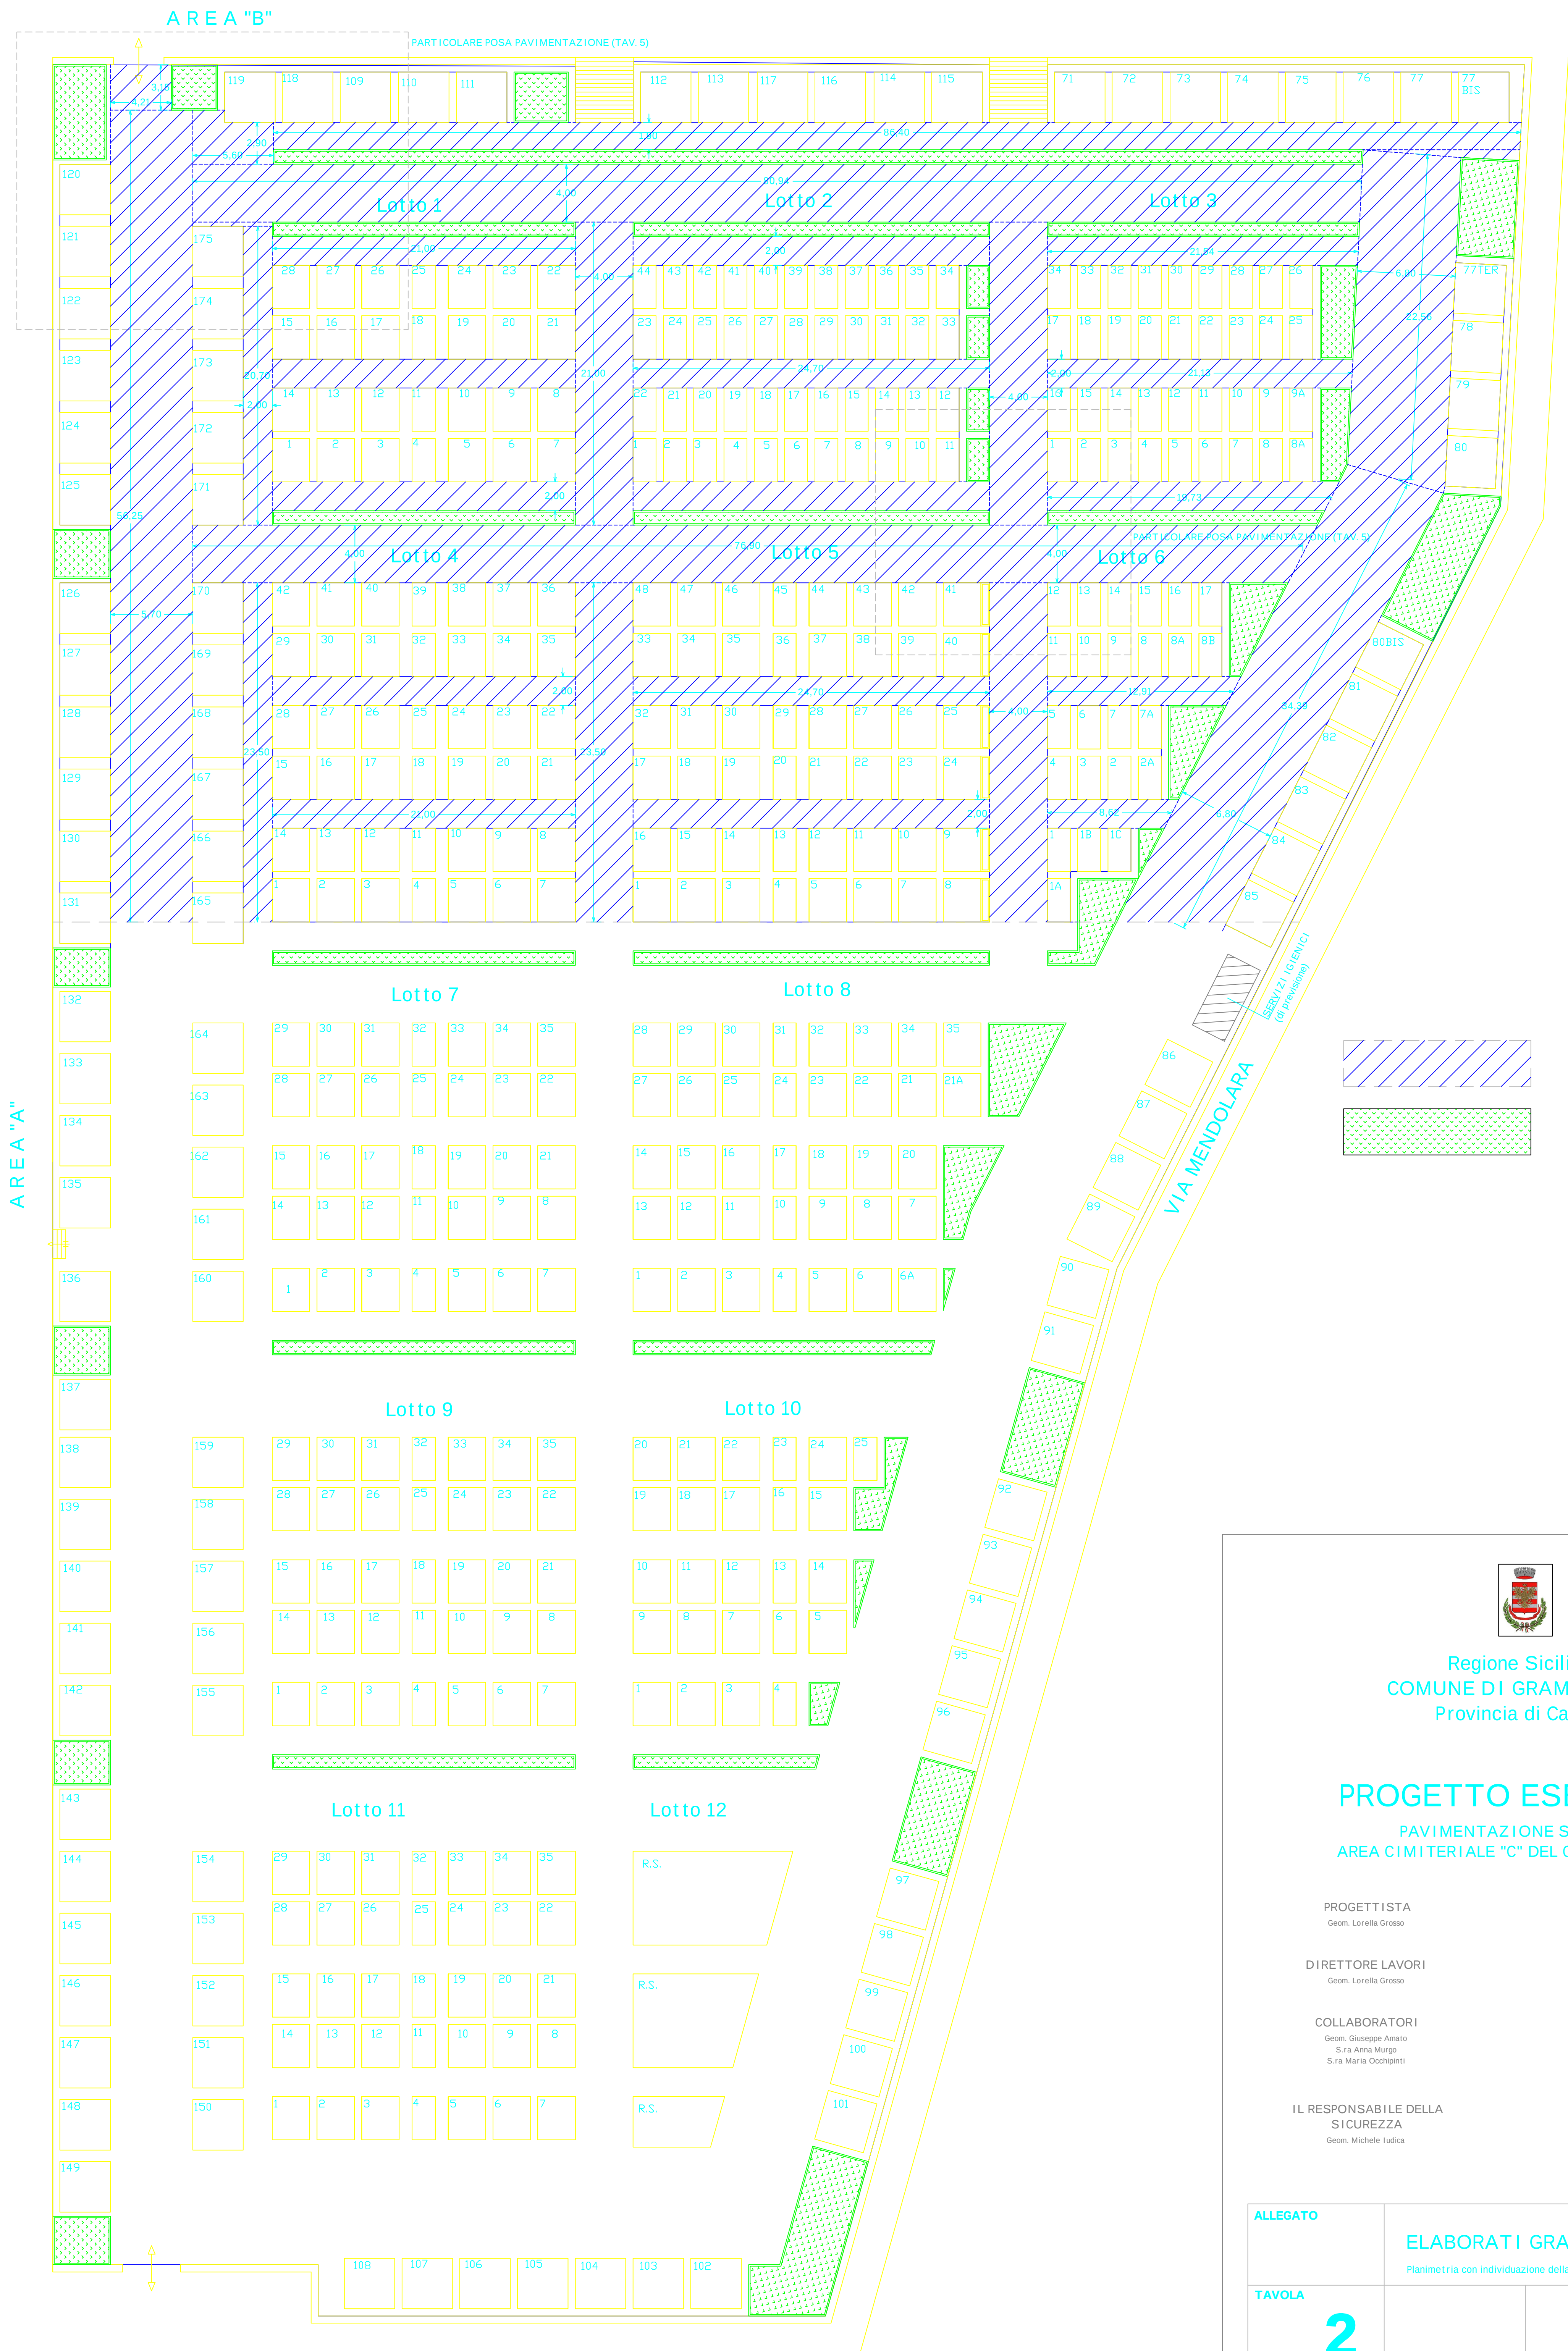

Regione Siciliana
COMUNE DI GRAMMICHELE
Provincia di Catania

PROGETTO ESECUTIVO

PAVIMENTAZIONE STRADELLE
AREA CIMITERIALE "C" DEL CIVICO CIMITERO

PROGETTISTA
Geom. Lorella Grosso

DIRETTORE LAVORI
Geom. Lorella Grosso

COLLABORATORI
Geom. Giuseppe Amato
S.ra Anna Murga
S.ra Maria Occhipinti

IL RESPONSABILE DELLA SICUREZZA
Geom. Michele Iudica

IL R.U.P.
Ing. Salvatore Foberti

IL COLLAUDATORE
Ing. Biagio Ventura

IL SINDACO
Dott. Giuseppe Compagnone

DATA: febbraio 2010

ALLEGATO	ELABORATI GRAFICI: Planimetria con individuazione della viabilità da realizzare - SCALA 1:200		
TAVOLA	PARERE FAVOREVOLE DI APPROVAZIONE TECNICA CON RIFERIMENTO ALLA RELAZIONE N. _____ DEL _____ Il Responsabile Unico del Procedimento (Ing. Salvatore Foberti)		